


Genehmigungsinhalt

- Zonen ausserhalb Bauzonen**
 - Landwirtschaftszone LW
 - Landwirtschaftszone (Jurasschutzzone überlagert) LW
- Überlagernde Festlegungen**
 - Landschaftsschutzzone «Freihaltung» LSZ
 - Landschaftsschutzzone LSZ
 - Umgebungsschutzzone LSZ
 - Naturschutzzone NSZ
 - Uferschutzzone ausserhalb Bauzone (der Landwirtschaftszone überlagert) USZa
- Natur- und Kulturobjekte**
 - Geschützter Einzelbaum (gemäss Naturinventar 2022/2024)
 - Schützenswertes Gebäude
 - Erhaltenswertes Gebäude

Orientierungsinhalt

- Wanderweg (gemäss SwisTLM3D)
- Routen Veloland (gemäss Daten SchweizMobil bzw. swisstopo)
- Historischer Verkehrsweg mit Substanz (gemäss Inventar historischer Verkehrswege der Schweiz)
- Freihaltezone ausserhalb Bauzone
- Kantonales Vorranggebiet Natur und Landschaft (gemäss kant. Richtplan)
- Kantonale Uferschutzzone (gemäss kant. Richtplan)
- Grundwasserschutzzone S1 (gemäss digitaler Gewässerschutzkarte)
- Grundwasserschutzzone S2 (gemäss digitaler Gewässerschutzkarte)
- Grundwasserschutzzone S3 (gemäss digitaler Gewässerschutzkarte)
- Kantonales geschütztes Gebäude / Kulturobjekt (gemäss Amt für Denkmalpflege und Archäologie)
- Schützenswertes geowissenschaftliches Objekt (gemäss INGESO)
- Geschützte archäologische Fundstelle (gemäss Amt für Denkmalpflege und Archäologie)
- Hecken und Ufergehölze (gemäss amtlicher Vermessung) / mit Heckenfeststellung
- Schutzwald (gemäss Amt für Wald, Jagd und Fischerei)
- Wald (gemäss Waldplan AWJF)
- Wald (Jurasschutzzone überlagert) / mit Waldgrenze
- Gewässer / Gewässer überdeckt, eingedolt (gemäss amtlicher Vermessung)
- Bauzone
- Gemeindegrenze (gemäss amtlicher Vermessung)

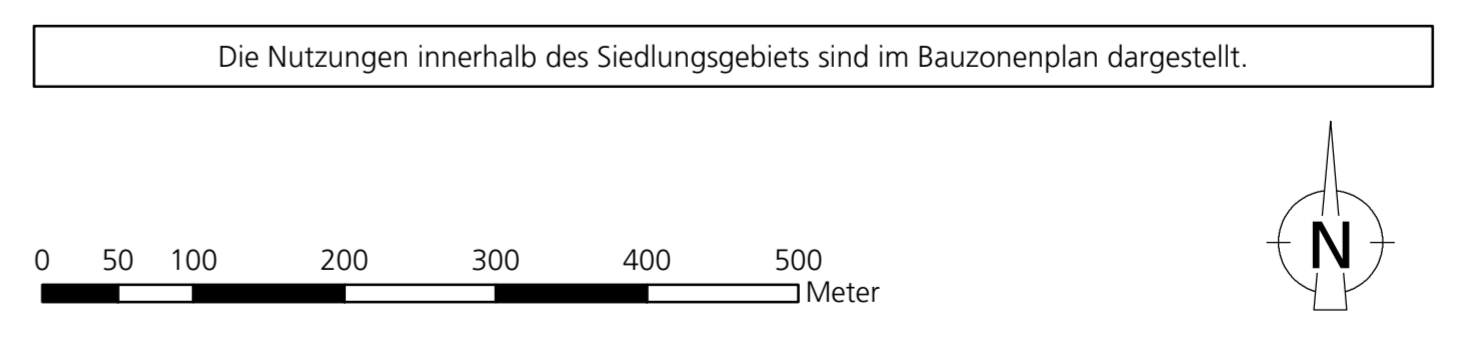

Hinweise

Nachfolgende Inhalte werden auf diesem Plan nicht dargestellt. Es wird auf die aktualisierten Flächen im kantonalen Geoportall (<https://geo.so.ch/imap>) verwiesen. Im Nutzungsplan- bzw. Baubewilligungsverfahren sind die entsprechenden Inhalte zu konsultieren und die Bestimmungen gemäss Zonenreglement zu berücksichtigen.

- Belastete Standorte / Altlasten
- Schadstoffbelastete Böden
- Storfälle
- Fruchtfolgeflächen

Öffentliche Auflage vom bis

Beschlossen vom Gemeinderat Buchegg
 Buchegg,

Die Gemeindepräsidentin: Die Gemeindegeschäftsführerin:


Genehmigt vom Regierungsrat des Kantons Solothurn
 mit RRB Nr. vom

Publikation des Regierungsratsbeschlusses vom

Der Staatschreiber:

Kanton Solothurn  Gemeinde Buchegg

Revision der Ortsplanung Gesamtplan

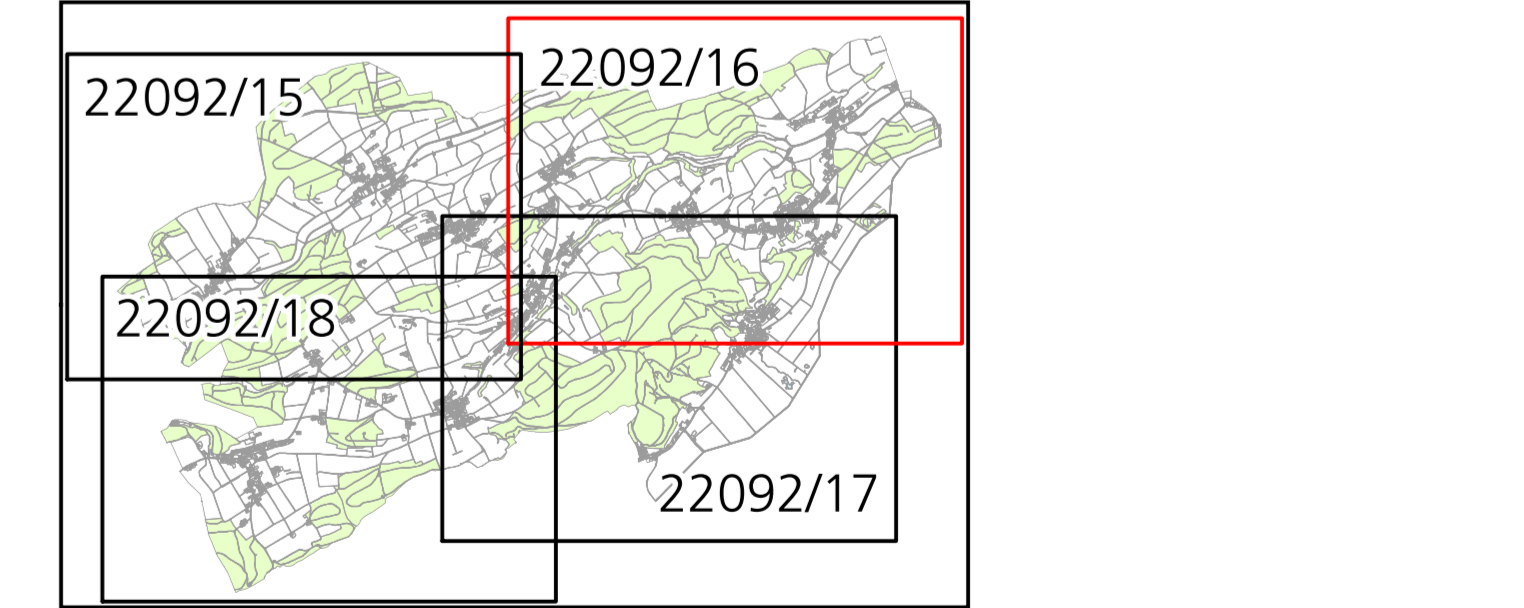

Situation 1:5'000 Mitwirkungsexemplar
 Tschoppach, Brugglen, Küttigkofen, Kyburg-Buchegg

Index	Datum	Änderungen	gez.	gepr.	gen.	Densingen:	geprüft:	genehmigt:
						28.02.2022		
						gezeichnet: mmy	Plan Nr.:	
						Grösse: 60 x 126		22092 / 16
						user: emwy		
						gedruckt:		22.10.2024 08:54:36
						AV-Grundlage vom:		wird wöchentlich aktualisiert