




# Revision der Ortsplanung Erschliessungsplan mit Baulinien und Strassenklassierung sowie Waldfeststellung

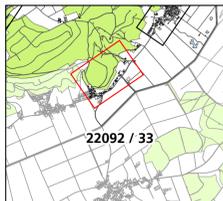

22092 / 33

Situation 1:1'000  
Dorf Brittern

Mitwirkungsexemplar

Index	Datum	Aenderungen	gez. gepr. gen.	Oensingen, 16.09.2021	geprüft:	genehmigt:
				gezeichnet: mwy	Plan Nr.	
				Grösse: 60 x 105		
				user: mwy	<b>22092 / 33</b>	
				gedruckt: 22.10.2024 10:53:26		
GIS-File: G:\arcproj\proj\proj23\proj_buchegg22092_33_S1BL_Brittern.mxd				AV-Grundlage vom: wird wöchentlich aktualisiert		

www.bsb-partner.ch

Basel Tel. 061 261 00 13 Burgdorf Tel. 034 420 16 20  
Bern Tel. 061 261 00 13 Grenchen Tel. 032 654 59 30  
Biberist Tel. 032 671 22 22 Oensingen Tel. 062 388 38 38



BSB + Partner  
Ingenieure und Planer

## Genehmigungsinhalt

- Strassenklassierung**
- Öffentliche Erschliessungsstrasse
  - Öffentlicher Fussweg und Trottoir
- Baulinien**
- Baulinie entlang Gemeindestrasse
  - Gestaltungsbaulinie
  - Vorbaulinie
  - Hecke- und Waldbaulinie
  - Unterhaltsbaulinie

## Genehmigungsinhalt Kanton

- Waldgrenze gemäss Art. 13 WaG und § 3 WaG SO


## Orientierungsinhalt

- Gemäss Bauzonen- und Gesamtplan**
- Bauzonengrenze
  - Geschützter Einzelbaum
  - Erhaltenswertes Gebäude

## Gemäss kantonalen Baulinienplänen

- Baulinie entlang Kantonsstrasse und Bahnlinie
  - Vorbaulinie entlang Kantonsstrasse
  - Abgrenzung Geltungsbereich Kanton / Gemeinde
  - Hauptverkehrsstrasse (Kantonsstrasse)
- Weitere Inhalte**
- Hecken und Ufergehölze (gemäss amtlicher Vermessung)
  - Uferschutzzone
  - Wald (Jurashutzzone überlagert)
  - Gewässer / Gewässer überdeckt, eingedolt
  - Gemeindegrenze

0 25 50 100 Meter

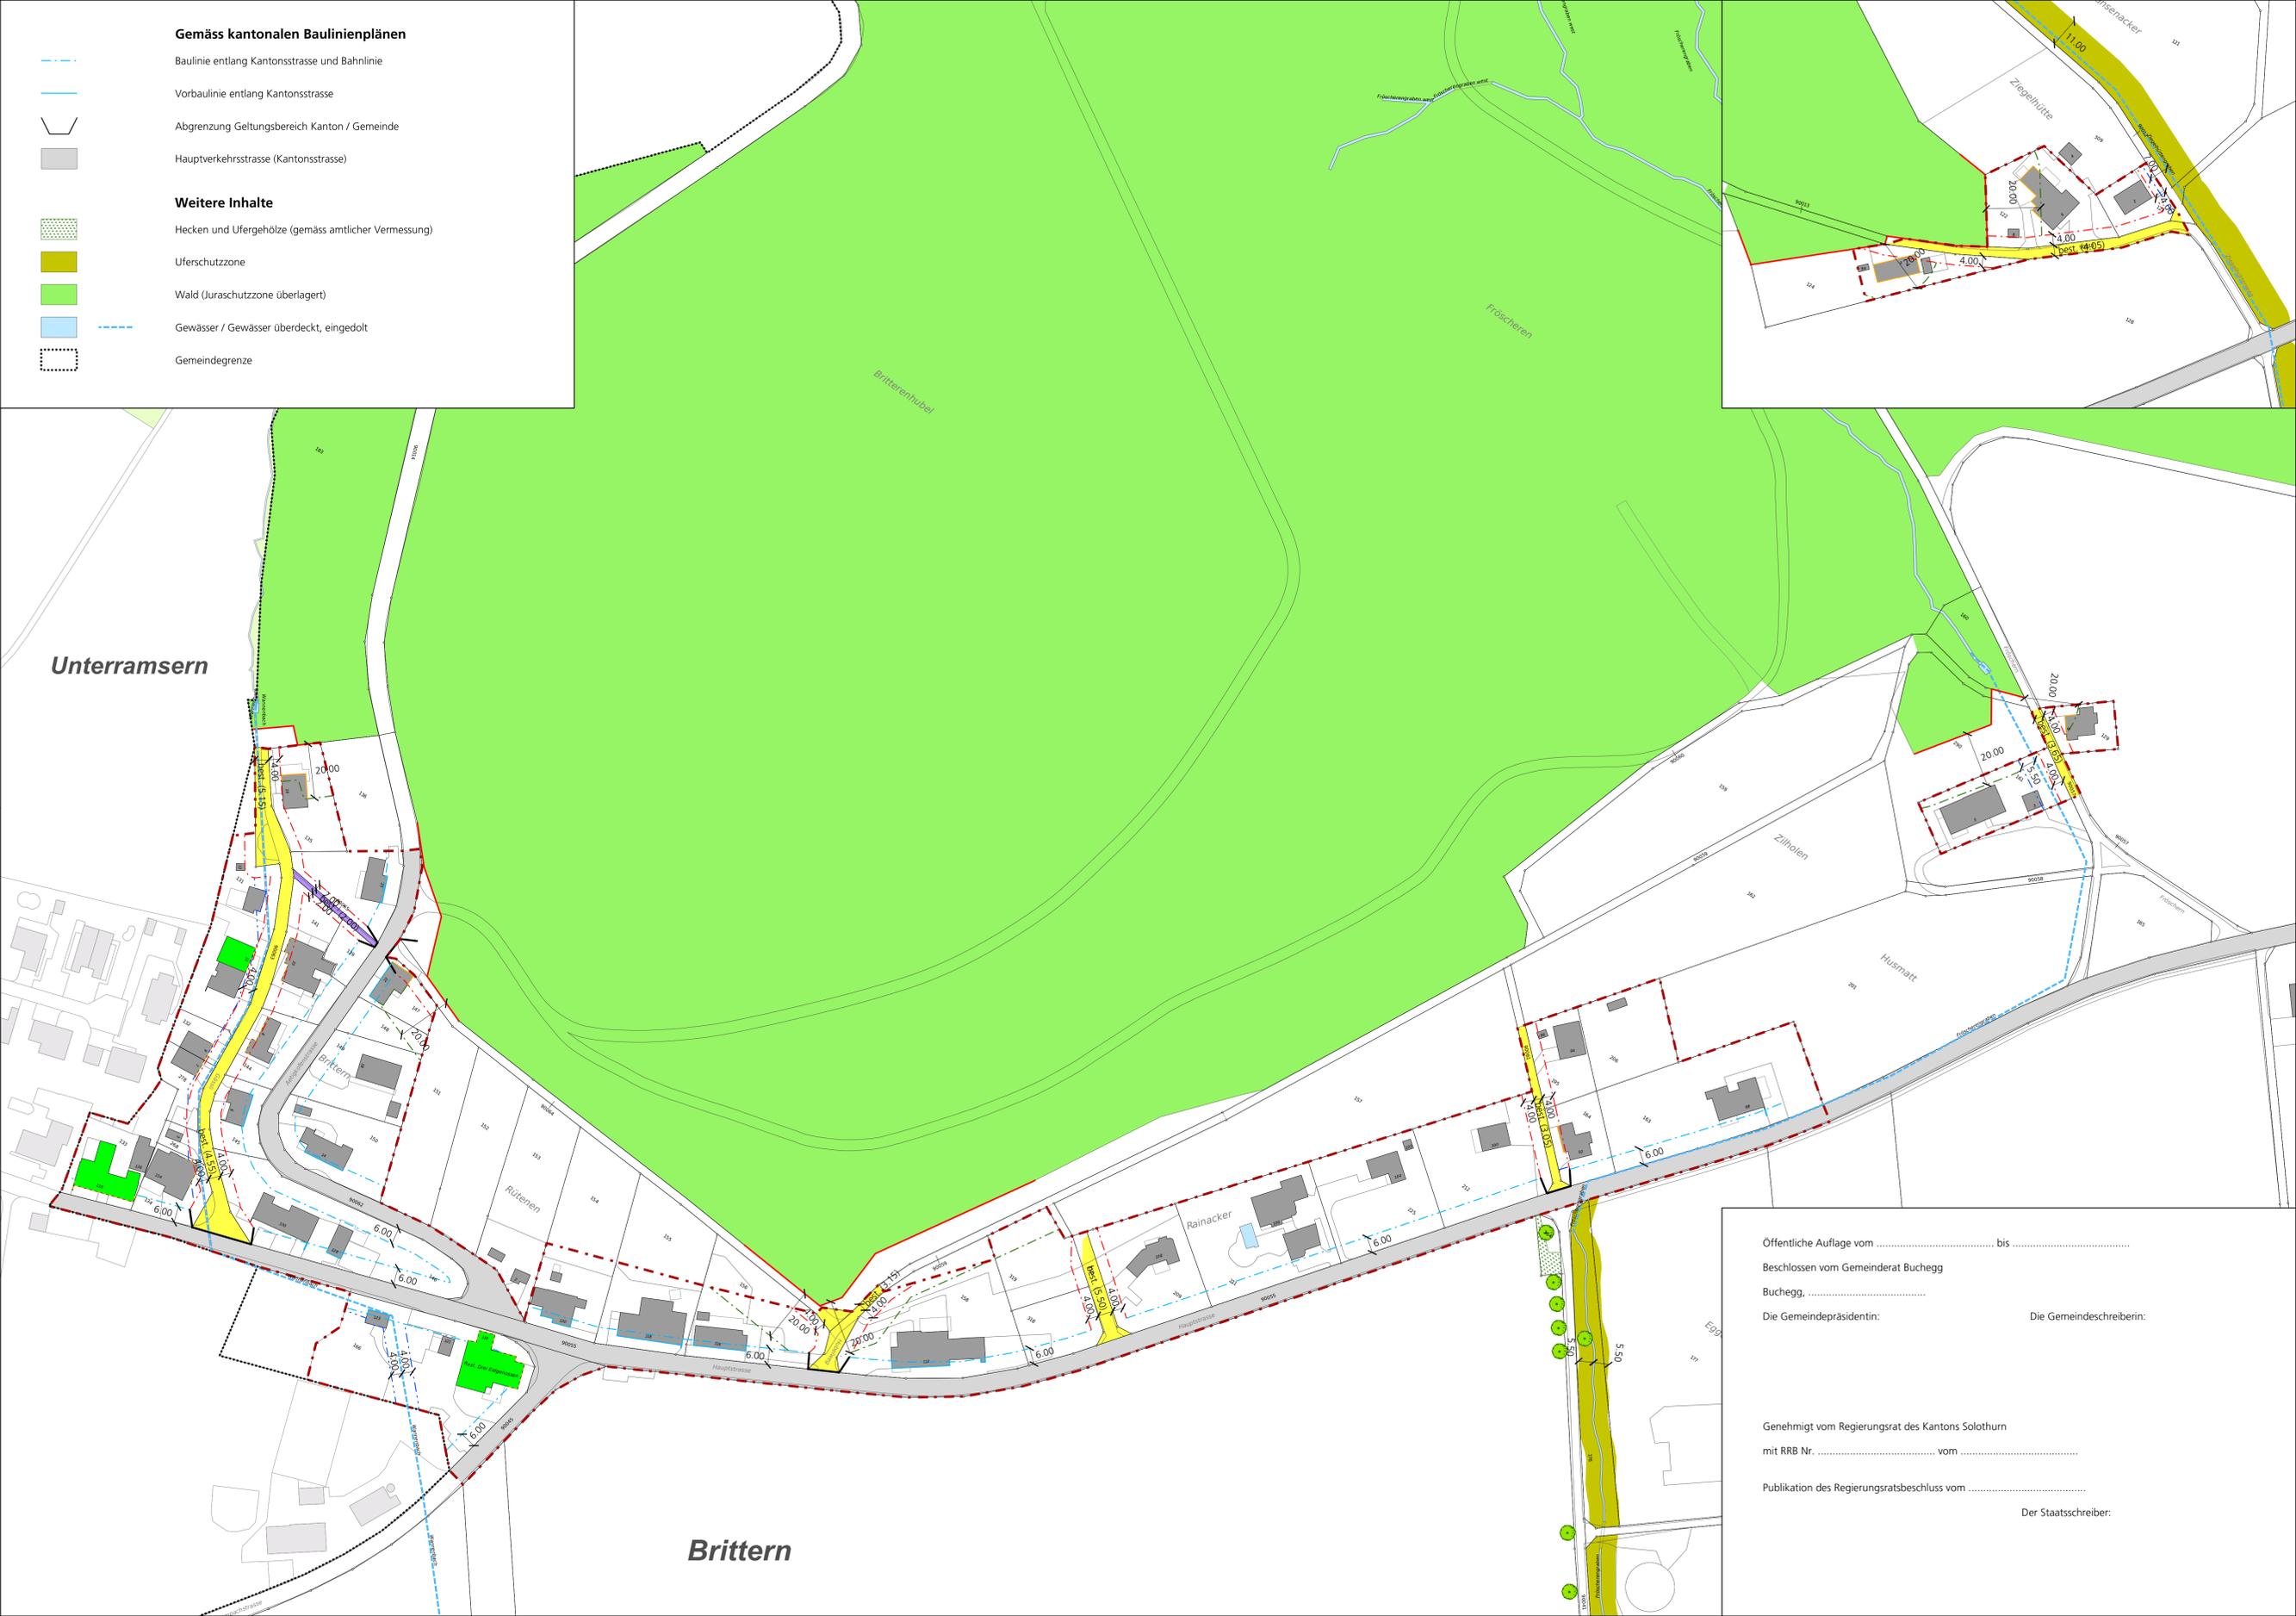

Öffentliche Auflage vom ..... bis .....

Beschlossen vom Gemeinderat Buchegg  
Buchegg, .....

Die Gemeindepräsidentin: ..... Die Gemeindeschreiberin: .....

Genehmigt vom Regierungsrat des Kantons Solothurn  
mit RRB Nr. .... vom .....

Publikation des Regierungsratsbeschluss vom .....

Der Staatschreiber: .....