



Legende

Überbaute Wohn-, Misch- und Zentrumszonen, Neubauten von April 2014 bis Oktober 2023


- 7085 Wohnzone, 2-geschossig
- 7085 Total

Überbaute Zone für öffentliche Bauten und Anlagen, Neubauten von April 2014 bis Oktober 2023

- 266 Zone für öffentliche Bauten und Anlagen
- 266 Total

- Rechtskräftige Bauzone
- R Rechtskräftige Reservezone
- Hecke und Uferbestockung
- Wald
- Gewässer

In der Auswertung wurden Baugesuche, die vor dem 31. Oktober 2023 genehmigt wurden, berücksichtigt.

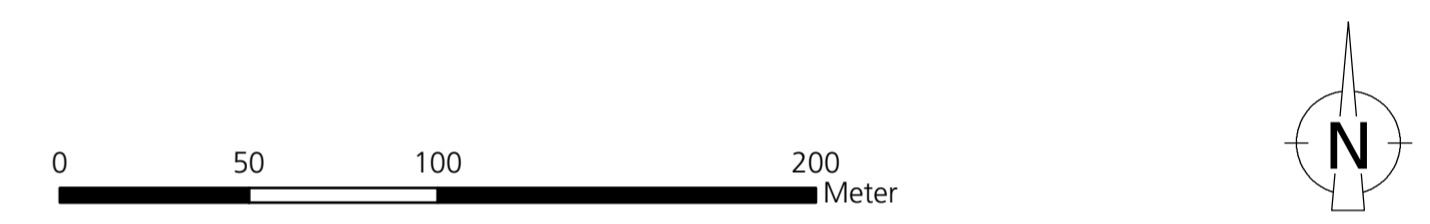

Kanton Solothurn  Gemeinde Buchegg

Revision der Ortsplanung Bauentwicklung 2014 bis Oktober 2023

Situation 1:2'000
Dorf Lüterswil-Gächliwil

Entwurf

Index	Datum	Änderungen	gez.	gepr.	gen.	Densingen,	geprüft:	genehmigt:
						23.11.2023		
						gezeichnet: mwy	Plan Nr.	
						Größe: 60 x 126		22092 / 47
						user: mwy		
						gedruckt:		06.12.2023 13:51:23
						AV-Grundlage vom:		wird wöchentlich aktualisiert