


# Revision der Ortsplanung Erschliessungsplan mit Baulinien und Strassenklassierung sowie Waldfeststellung

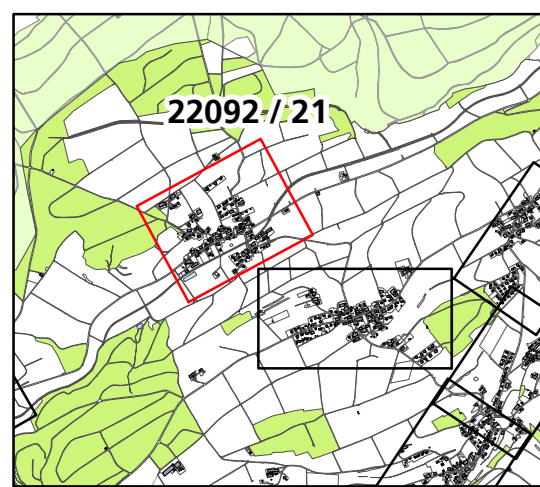

Situation 1:1'000  
Dorf Bibern

Mitwirkungsexemplar

Index	Datum	Änderungen	gez. gepr. gen.	Densingen,	geprüft:	genehmigt:
				16.09.2021		
				gezeichnet: mwy	Plan Nr.	
				Grösse: 65 x 105		22092 / 21
				user: mwy		
				gedruckt:		22.10.2024 10:00:39
				AV-Grundlage vom:		wird wöchentlich aktualisiert

www.bsb-partner.ch  
 Basel Tel. 061 261 00 13 Burgdorf Tel. 034 420 16 20  
 Bern Tel. 061 261 00 13 Grenchen Tel. 032 654 59 30  
 Biberist Tel. 032 671 22 22 Oensingen Tel. 062 388 38 38



## Genehmigungsinhalt

### Strassenklassierung

- Öffentliche Erschliessungsstrasse
- Öffentlicher Fussweg und Trottoir
- Öffentlicher Fuss- und Radweg
- Unklassierte Strasse
- Private Erschliessungsstrasse

### Baulinien

- Baulinie entlang Gemeindestrasse
- Gestaltungsbaulinie
- Vorbaulinie
- Baulinie Gewässerraum (es gelten die Nutzungsbeschränkungen nach Art. 41c GSchV.) / Unterhaltsbaulinie
- Hecken- und Waldbaulinie

## Genehmigungsinhalt Kanton

- Waldgrenze gemäss Art. 13 WaG und § 3 WaG SO

## Orientierungsinhalt

### Gemäss Bauzonen- und Gesamtplan

- Bauzonengrenze
- Gebiet mit rechtsgültigem Gestaltungsplan / mit Gestaltungsplanpflicht
- Geschütztes Gebäude / Kulturobjekt (gemäss Amt für Denkmalpflege und Archäologie)
- Schützenswertes Gebäude
- Erhaltenswertes Gebäude


### Gemäss kantonalen Baulinienplänen

- Baulinie entlang Kantonsstrasse und Bahnlinie
- Vorbaulinie entlang Kantonsstrasse
- Hauptverkehrsstrasse (Kantonsstrasse)
- Hauptverkehrsstrasse (Kantonsstrasse)

### Weitere Inhalte

- Uferschutzzone
- Wald (Jurasschutzzone überlagert)
- Gewässer / Gewässer überdeckt, eingedolt

0 25 50 100 Meter

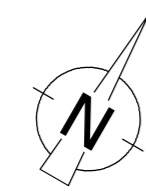


Öffentliche Auflage vom ..... bis .....

Beschlossen vom Gemeinderat Buchegg  
 Buchegg, .....

Die Gemeindepräsidentin: ..... Die Gemeindegeschreiberin: .....

Genehmigt vom Regierungsrat des Kantons Solothurn  
 mit RRB Nr. .... vom .....

Publikation des Regierungsratsbeschluss vom .....  
 Der Staatschreiber: .....

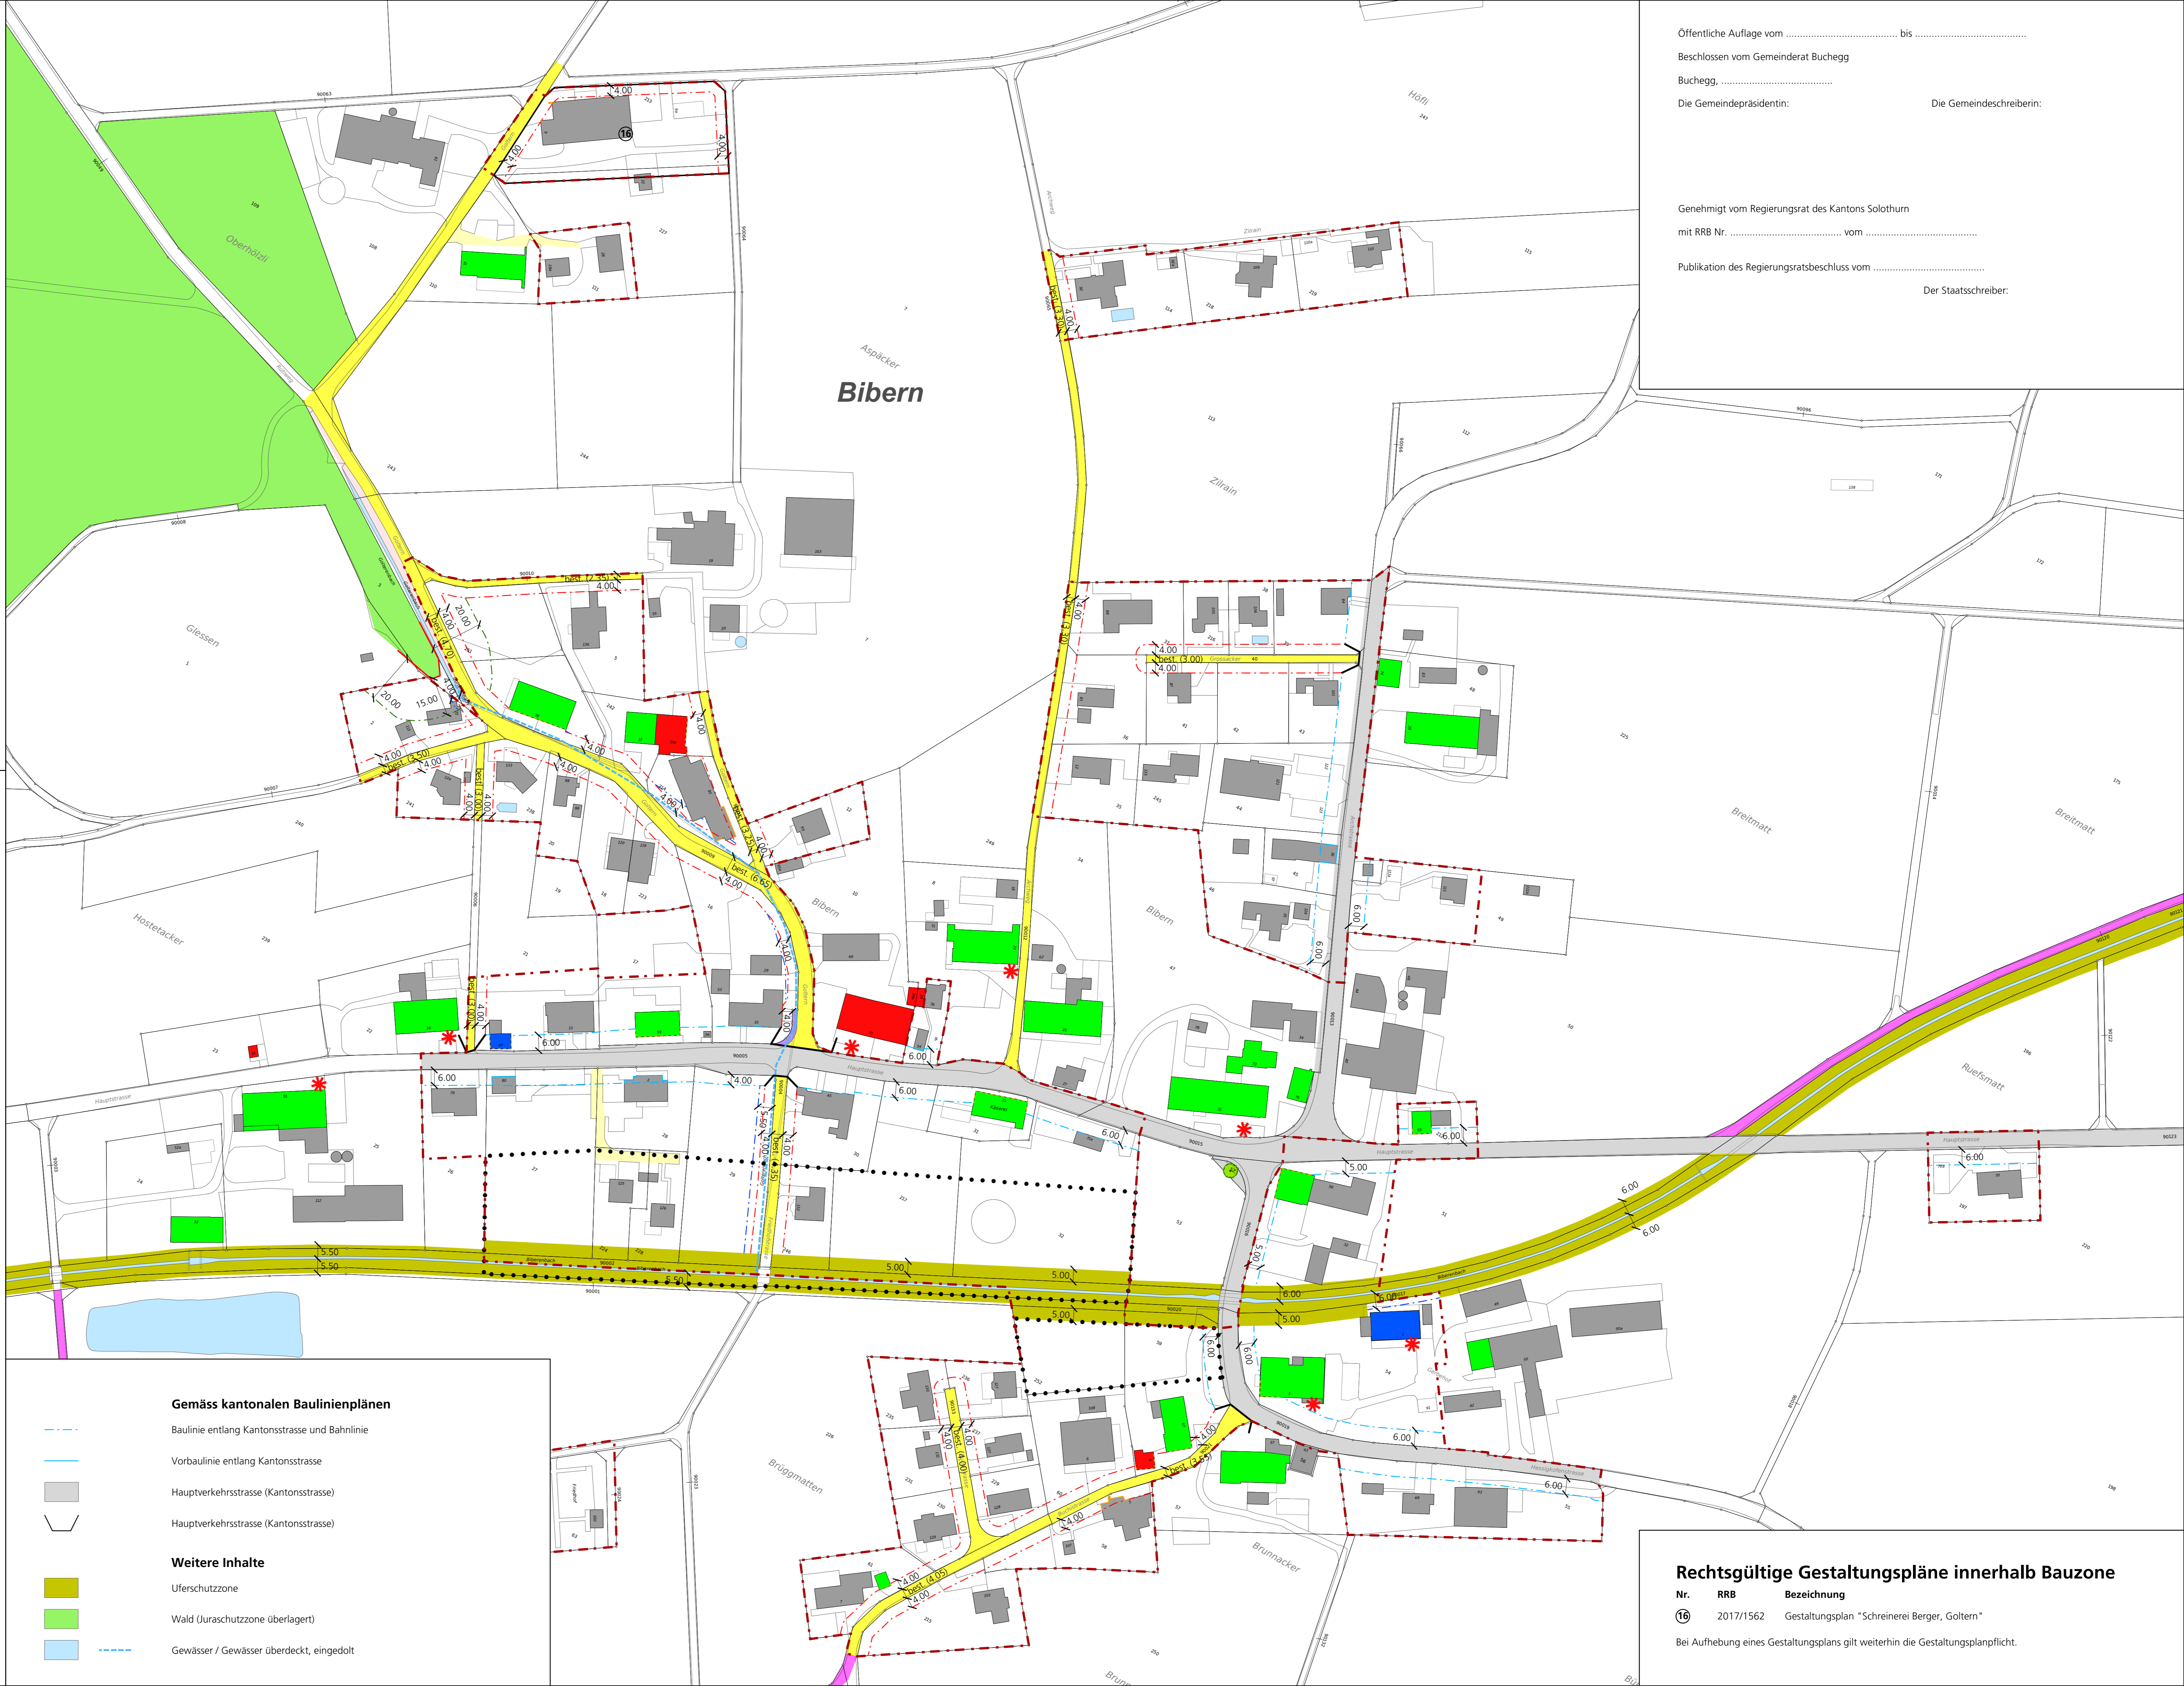

**Rechtsgültige Gestaltungspläne innerhalb Bauzone**

Nr.	RRB	Bezeichnung
16	2017/1562	Gestaltungsplan "Schreinerei Berger, Goltern"

Bei Aufhebung eines Gestaltungsplans gilt weiterhin die Gestaltungsplanpflicht.