


Revision der Ortsplanung Erschliessungsplan mit Baulinien und Strassenklassierung sowie Waldfeststellung

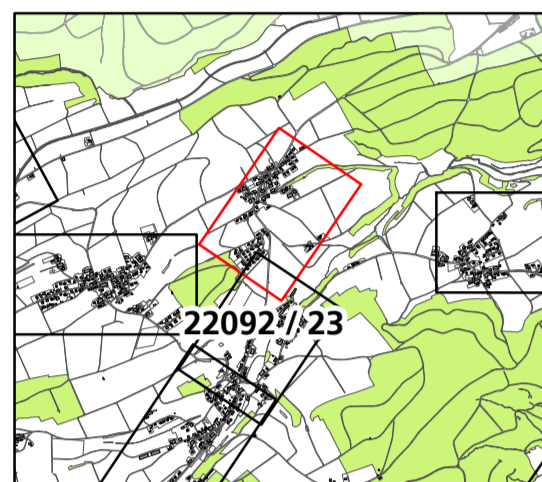

Situation 1:1'000
Dorf Tscheppach

Mitwirkungs exemplar

Index	Datum	Änderungen	gez. gepr. gen.	Densingen, 16.09.2021	geprüft:	genehmigt:
					Plan Nr.	
				gezeichnet: mwy		
				Grösse: 60 x 105		
				user: mwy		22092 / 23
				gedruckt: 22.10.2024 10:06:24		
GIS-File: G:\arcproj\proj\projtsch_npl_buchegg22092_23_STBL_Tscheppach.mxd				AV-Grundlage vom:	wird wöchentlich aktualisiert	

www.bsb-partner.ch

Basel Tel. 061 261 00 13 Burgdorf Tel. 034 420 16 20
Bern Tel. 061 261 00 13 Grenchen Tel. 032 654 59 30
Biberist Tel. 032 671 22 22 Oensingen Tel. 062 388 38 38



Genehmigungsinhalt

- Strassenklassierung**
- Öffentliche Erschliessungsstrasse
 - Öffentlicher Fussweg und Trottoir
 - Private Erschliessungsstrasse
- Baulinien**
- Baulinie entlang Gemeindestrasse
 - Gestaltungsbaulinie
 - Vorbaulinie
 - Hecken- und Waldbaulinie
 - Unterhaltsbaulinie

Genehmigungsinhalt Kanton


- Waldgrenze gemäss Art. 13 WaG und § 3 WaG SO

Orientierungsinhalt

- Gemäss Bauzonen- und Gesamtplan**
- Bauzonengrenze
 - Gebiet mit Gestaltungsplanpflicht
 - Geschützter Einzelbaum
 - Geschütztes Kulturobjekt (gemäss Amt für Denkmalpflege und Archäologie)
 - Schützenswertes Gebäude
 - Erhaltenswertes Gebäude

Gemäss kantonalen Baulinienplänen

- Baulinie entlang Kantonsstrasse und Bahnlinie
 - Vorbaulinie entlang Kantonsstrasse
 - Abgrenzung Geltungsbereich Kanton / Gemeinde
 - Hauptverkehrsstrasse (Kantonsstrasse)
- Weitere Inhalte**
- Hecken und Ufergehölze (gemäss amtlicher Vermessung)
 - Uferschutzzone
 - Wald (Juraschutzzone überlagert)
 - Gewässer / Gewässer überdeckt, eingedolt

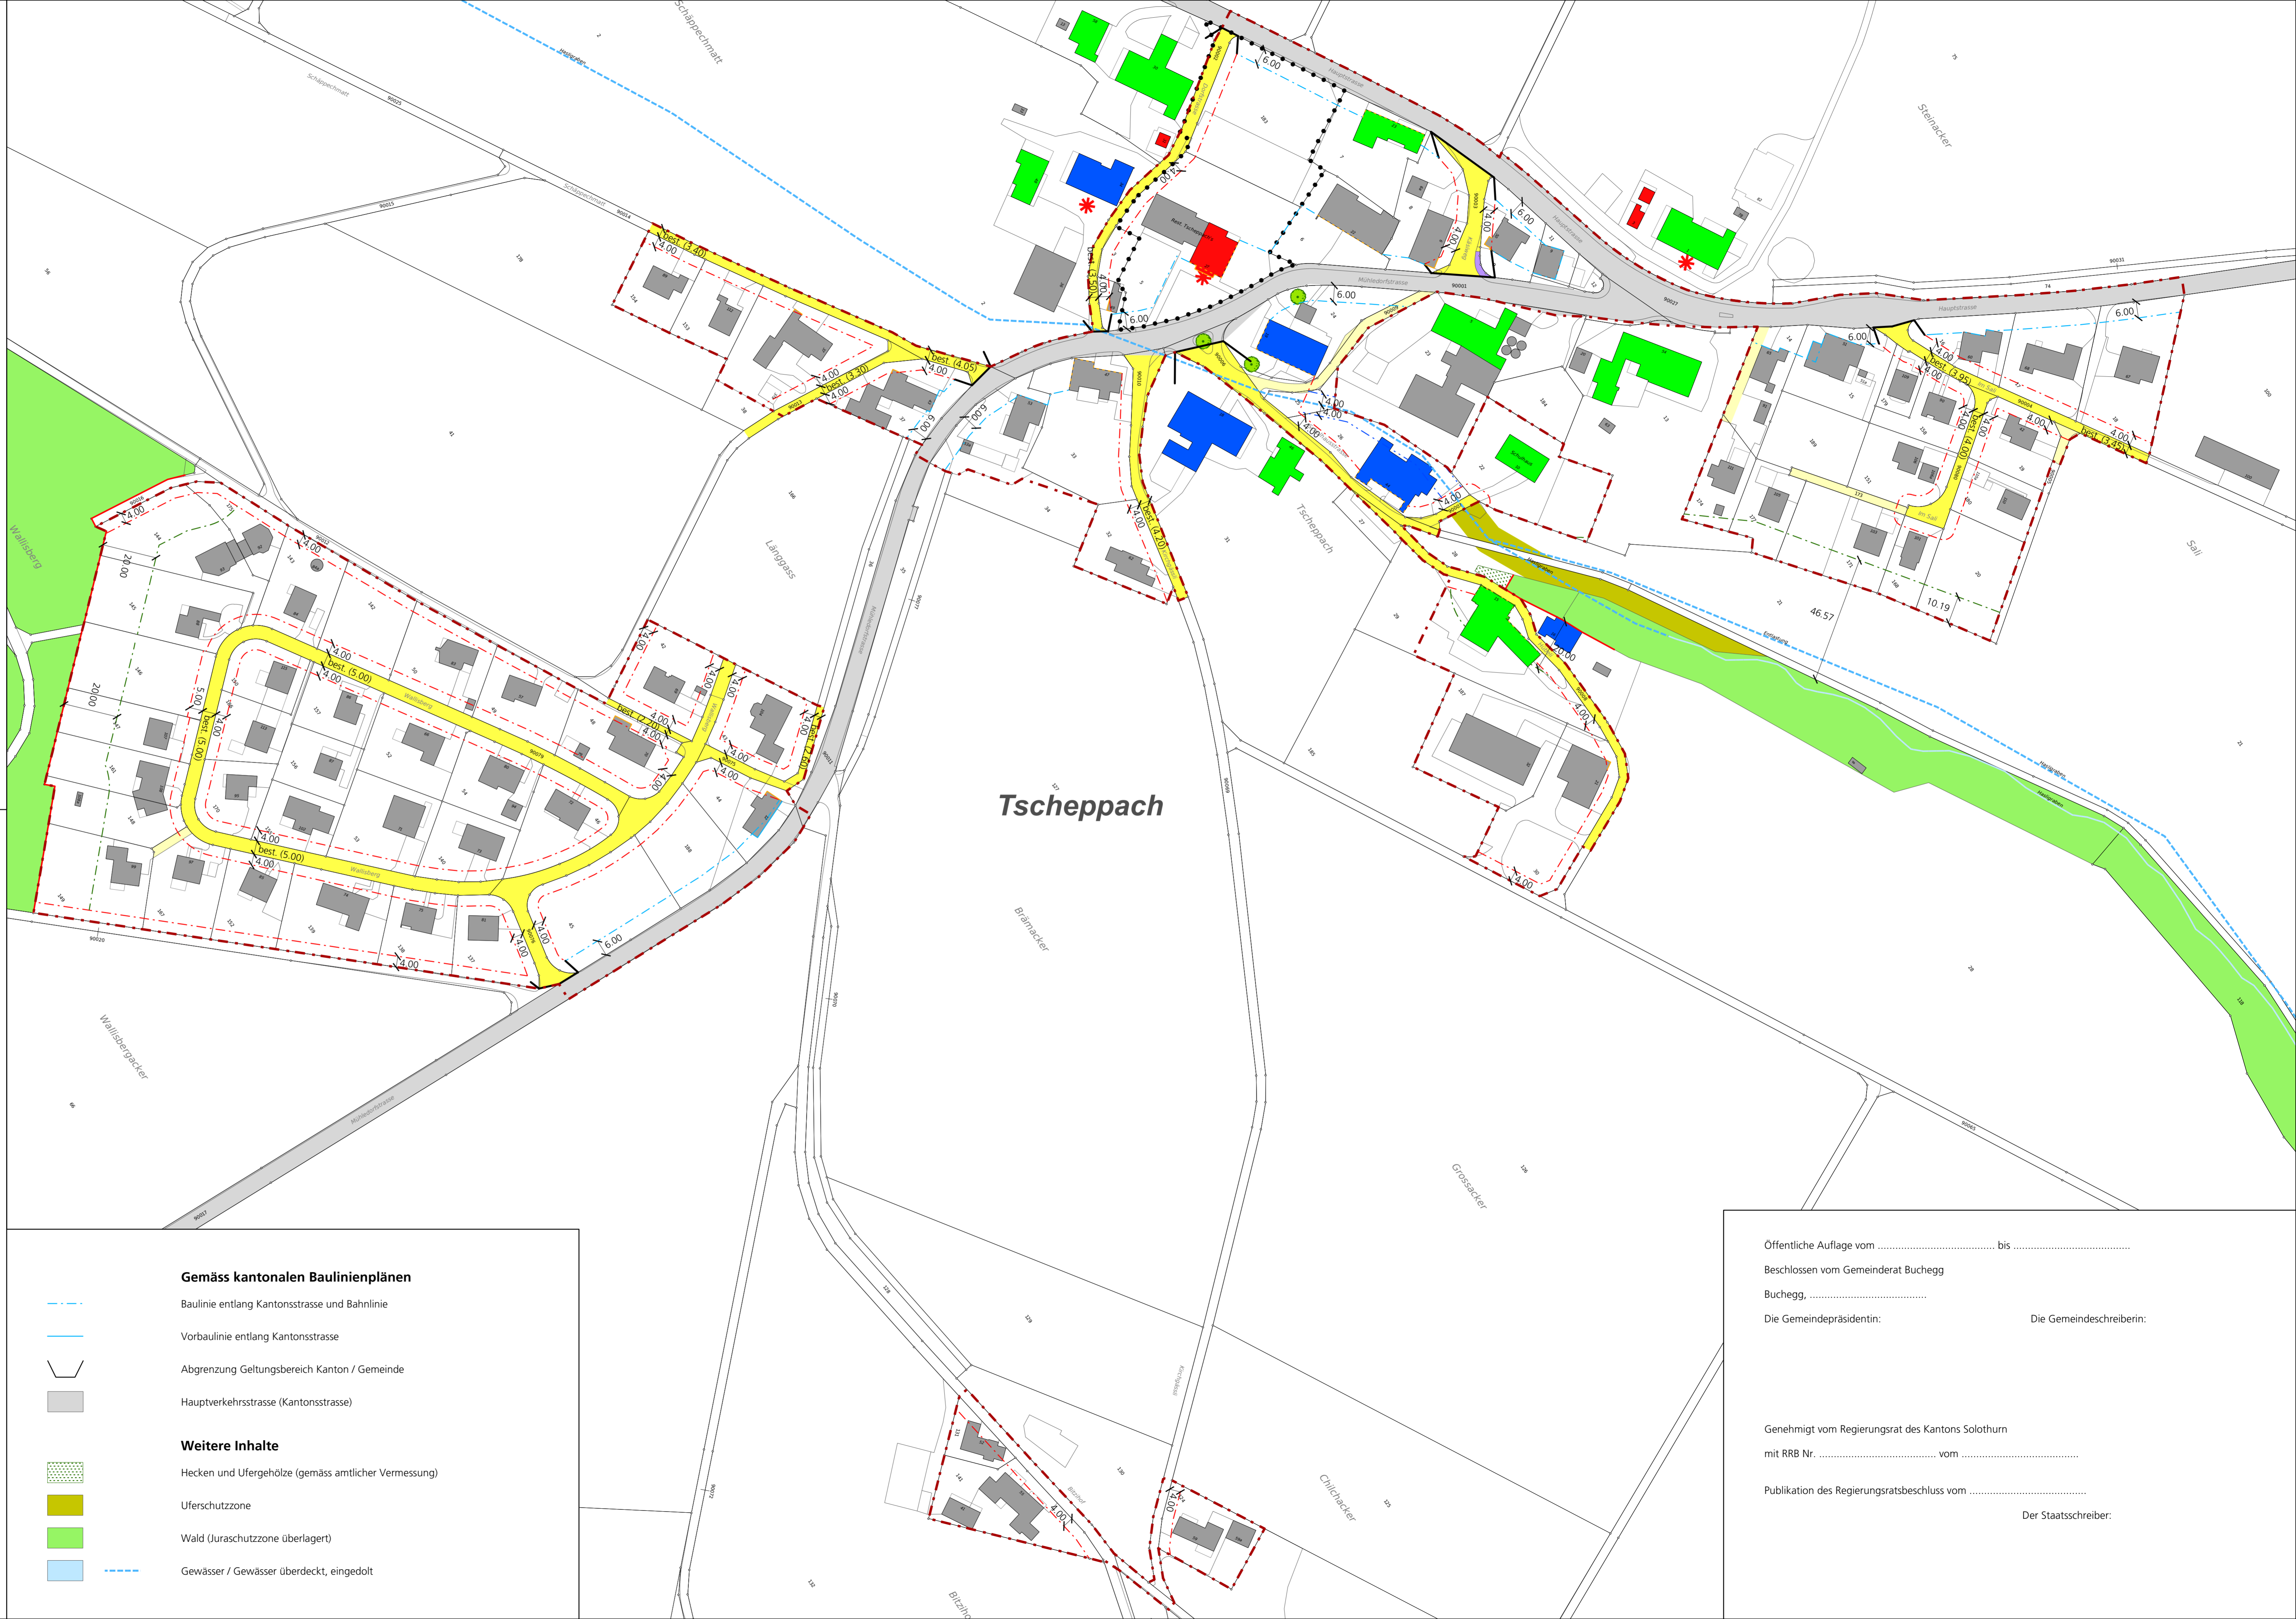

Öffentliche Auflage vom bis

Beschlossen vom Gemeinderat Buchegg
Buchegg,

Die Gemeindepräsidentin: Die Gemeindegeschreiberin:

Genehmigt vom Regierungsrat des Kantons Solothurn
mit RRB Nr. vom

Publikation des Regierungsratsbeschluss vom

Der Staatschreiber: