


### Rechtsgültige Gestaltungspläne innerhalb Bauzone

Nr.	RRB	Bezeichnung
11	2011/1144	Gestaltungsplan "Ischhof"

Bei Aufhebung eines Gestaltungsplans gilt weiterhin die Gestaltungsplanpflicht.

### Aetigkofen

# Revision der Ortsplanung Erschliessungsplan mit Baulinien und Strassenklassierung sowie Waldfeststellung

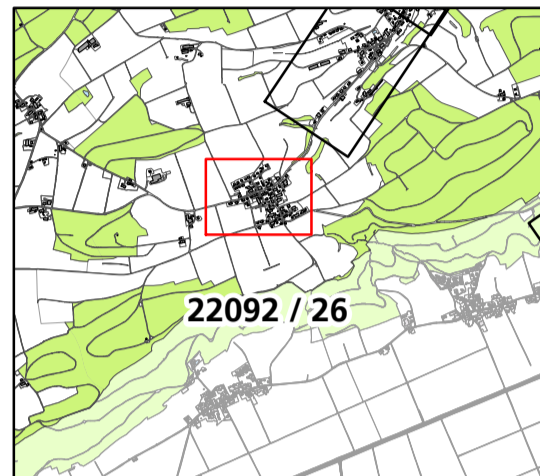

Situation 1:1'000  
Dorf Aetigkofen

Mitwirkungsexemplar

Index	Datum	Änderungen	gez.	gepr.	gen.	Oensingen, 16.09.2021	geprüft:	genehmigt:
						gezeichnet: mvy	Plan Nr.	
						Grösse: 60 x 84	<b>22092 / 26</b>	
						user: mvy	gedruckt:	22.10.2024 16:06:05
GIS-File: Q:\arcpro\arcpro\proj\2021_npl_buchegg\22092_26_STBL_Aetigkofen.mxd							AV-Grundlage vom:	wird wöchentlich aktualisiert

www.bsb-partner.ch

Basel Tel. 061 261 00 13  
 Bern Tel. 061 261 00 13  
 Biberist Tel. 032 671 22 22

Burgdorf Tel. 034 420 16 20  
 Grenchen Tel. 032 654 59 30  
 Oensingen Tel. 062 388 38 38



BSB + Partner  
Ingenieure und Planer

### Genehmigungsinhalt

#### Strassenklassierung

- Öffentliche Erschliessungsstrasse
- Öffentlicher Fussweg und Trottoir
- Grünfläche im öffentlichen Strassenareal
- Geplante Strassenlinie

#### Baulinien

- Baulinie entlang Gemeindestrasse
- Gestaltungsbaulinie
- Vorbaulinie
- Unterhaltsbaulinie


### Orientierungsinhalt

#### Gemäss Bauzonen- und Gesamtplan

- Bauzonengrenze
- Gebiet mit rechtsgültigem Gestaltungsplan / mit Gestaltungsplanpflicht
- Geschützter Einzelbaum
- Geschütztes Kulturobjekt (gemäss Amt für Denkmalpflege und Archäologie)
- Schützenswertes Gebäude
- Erhaltenswertes Gebäude

#### Gemäss kantonalen Baulinienplänen

- Baulinie entlang Kantonsstrasse und Bahnlinie
  - Vorbaulinie entlang Kantonsstrasse
  - Abgrenzung Geltungsbereich Kanton / Gemeinde
  - Hauptverkehrsstrasse (Kantonsstrasse)
- #### Weitere Inhalte
- Hecken und Ufergehölze (gemäss amtlicher Vermessung)
  - Uferschutzzone
  - Wald (Juraschutzzone überlagert)
  - Gewässer überdeckt, eingedolt

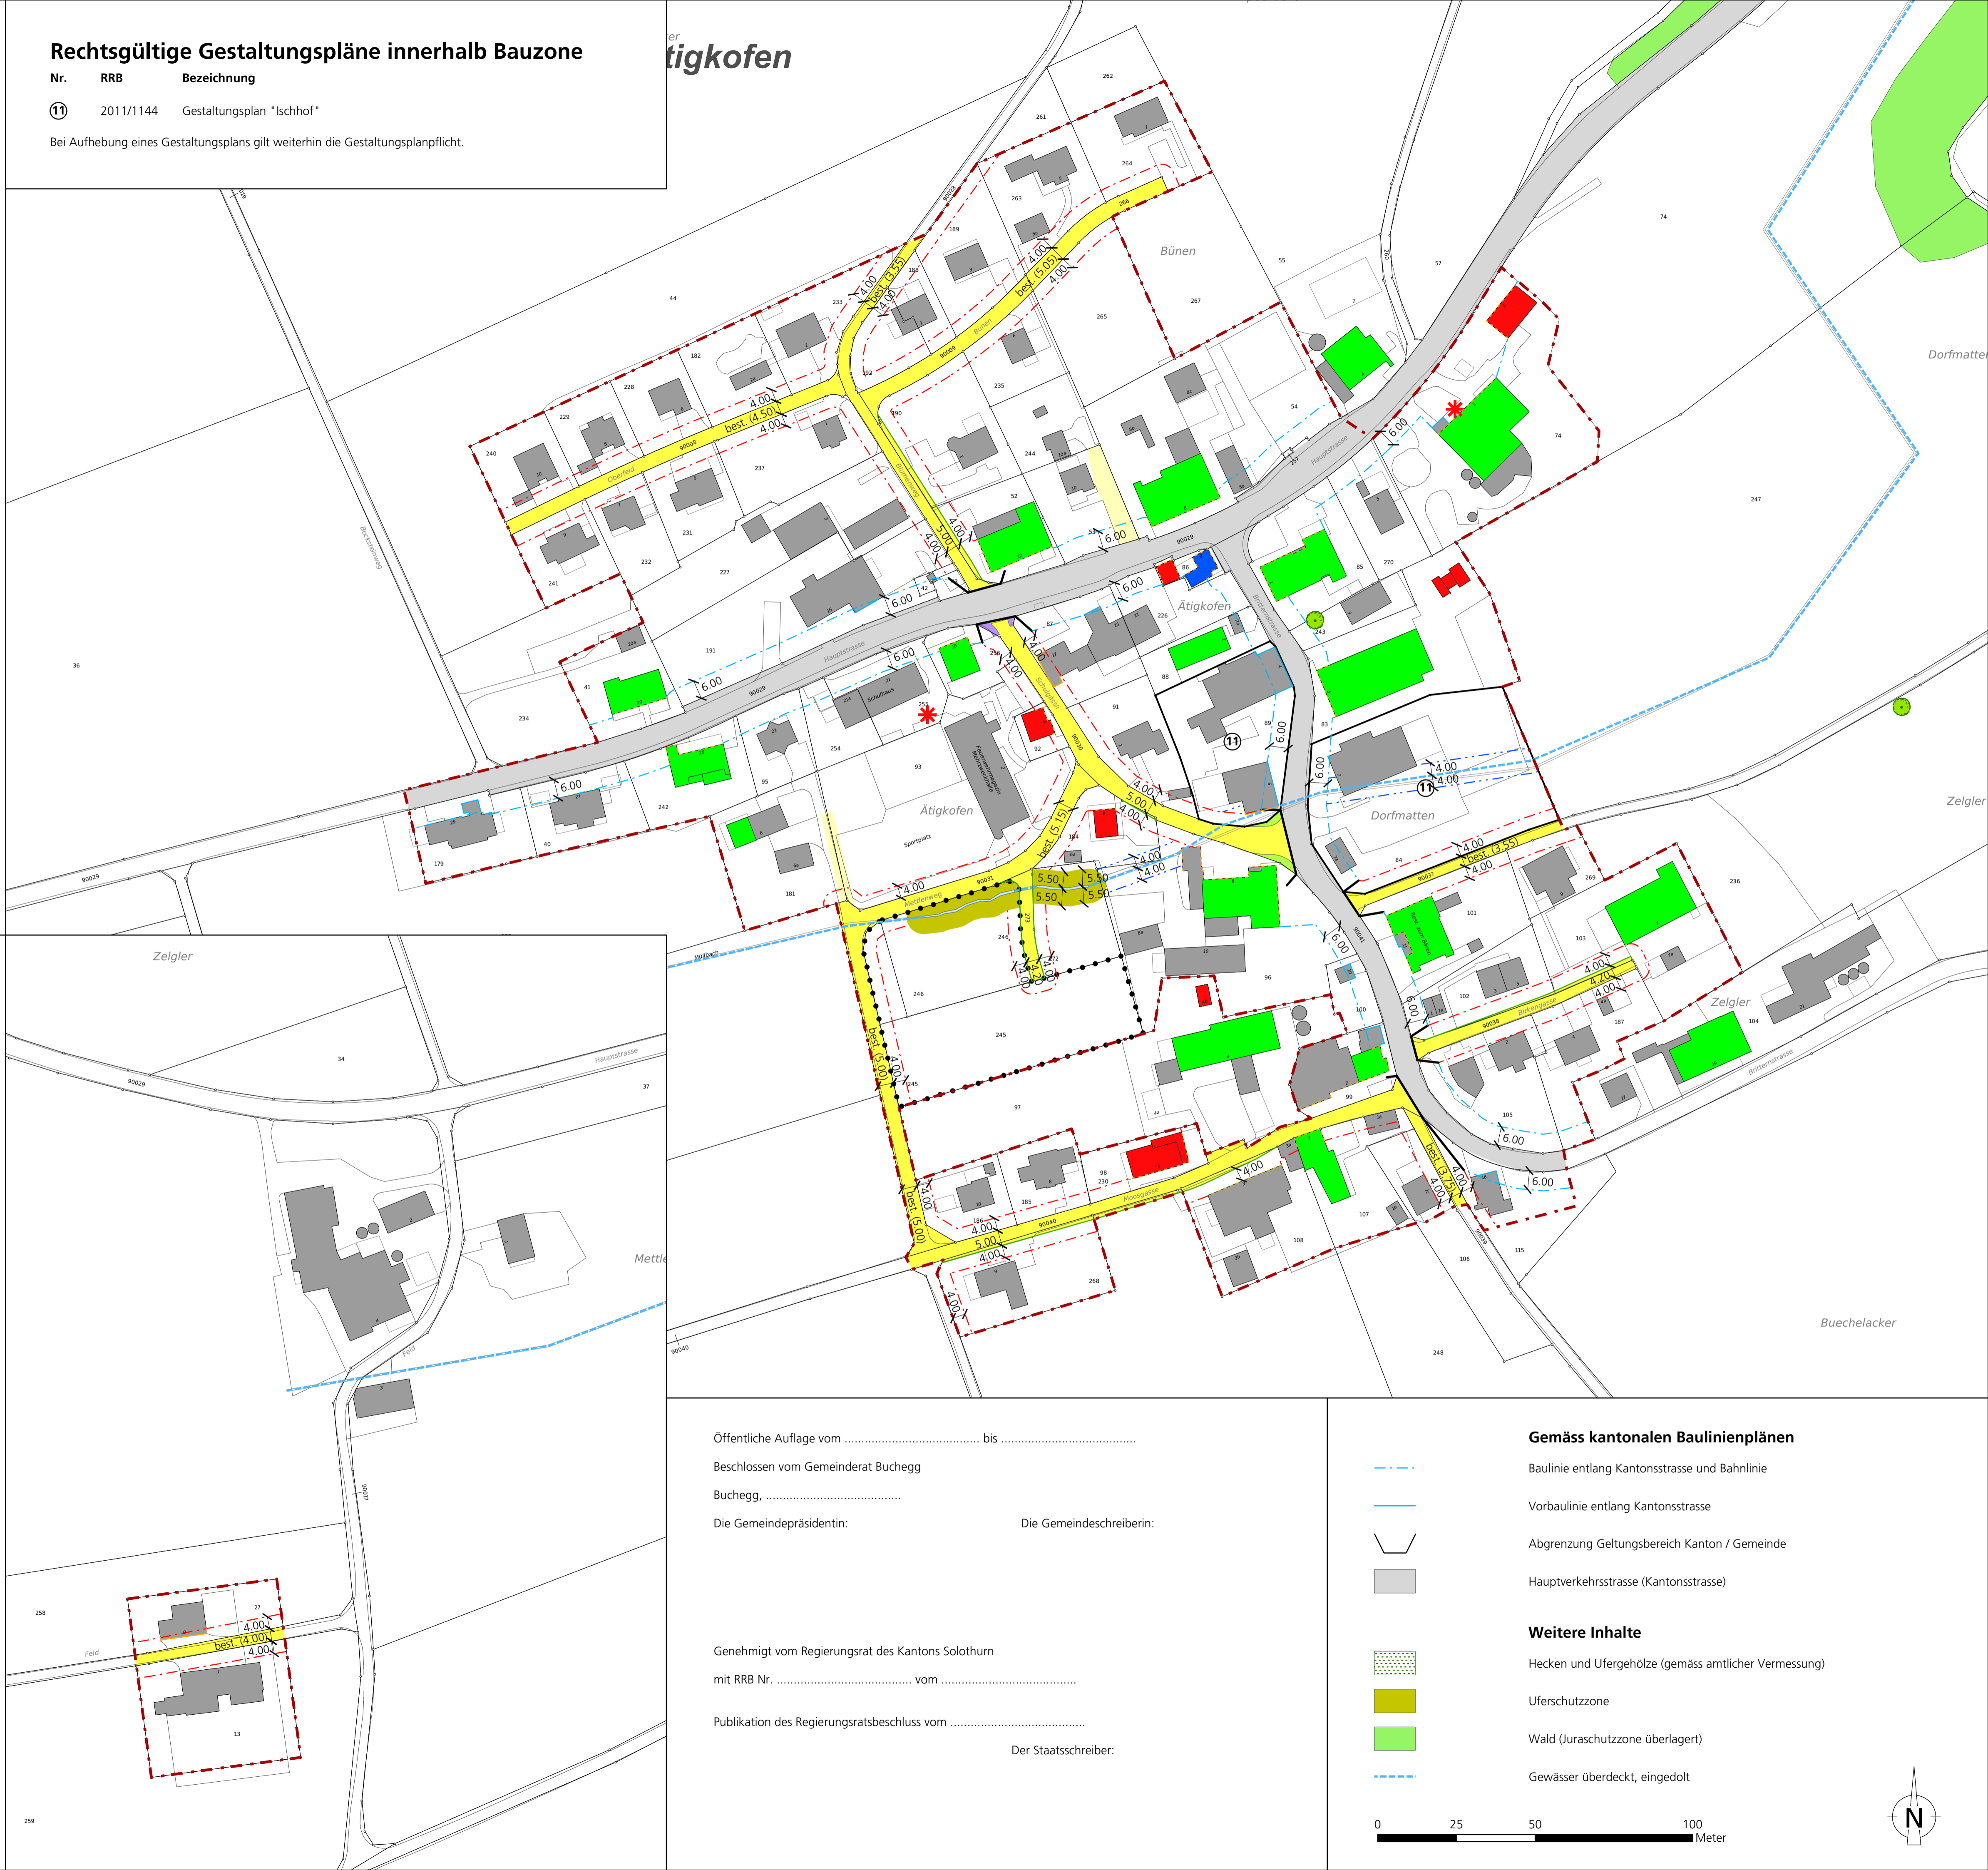

Öffentliche Auflage vom ..... bis .....

Beschlossen vom Gemeinderat Buchegg  
 Buchegg, .....

Die Gemeindepräsidentin: ..... Die Gemeindegeschreiberin: .....

Genehmigt vom Regierungsrat des Kantons Solothurn  
 mit RRB Nr. .... vom .....

Publikation des Regierungsratsbeschlusses vom .....

Der Staatsschreiber: .....

