


# Revision der Ortsplanung Erschliessungsplan mit Baulinien und Strassenklassierung sowie Waldfeststellung

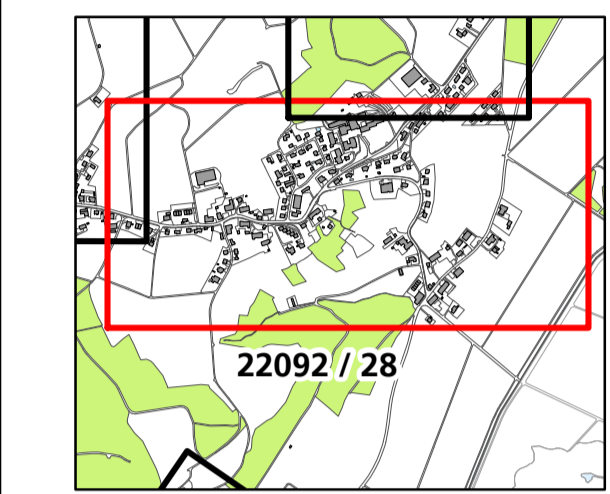

Situation 1:1'000  
Dorf Kyburg-Buchegg Mitte Mitwirkungsexemplar


Index	Datum	Änderungen	gez. gepr. gen.	Densingen, 16.09.2021	geprüft	genehmigt
					gezeichnet: mwy	Plan Nr.
					Grösse: 105 x 90	22092 / 28
					lsp	
					gedruckt: mwy	22.10.2024 10:48:39
GS-File: Ortsplanung\projekte\141_Kyburg\22092_28_1716_Kyburg_Buchegg.mxd				AV-Grundlage vom:	wird wöchentlich aktualisiert	

www.bsb-partner.ch   
 Basel Tel. 061 261 00 13 Burgdorf Tel. 034 420 16 20  
 Bern Tel. 061 261 00 13 Grenchen Tel. 032 654 59 30  
 Biberst Tel. 032 671 22 22 Oensingen Tel. 062 388 38 38  
 BSB - Partner  
 Ingenieure und Planer

## Genehmigungsinhalt

- Strassenklassierung**
- Öffentliche Erschliessungsstrasse
  - Öffentlicher Fussweg und Trottoir
  - Öffentlicher Fuss- und Radweg
  - Grünfläche im öffentlichen Strassenraum
  - Unklassierte Strasse
  - Private Erschliessungsstrasse
  - Geplante Strassenlinie
- Baulinien**
- Baulinie entlang Gemeindestrasse
  - Gestaltungsbaulinie
  - Vorbaulinie
  - Rückwärtige Baulinie
  - Hecke- und Waldbaulinie
  - Baulinie Gewässerraum (es gelten die Nutzungsbeschränkungen nach Art. 41c GSchV.) / Unterhaltsbaulinie
- Weitere Inhalte**
- Hecke mit Heckenfeststellung
- Genehmigungsinhalt Kanton**
- Waldgrenze gemäss Art. 13 WaG und § 3 WaG 50

- Orientierungsinhalt**
- Bauzonengrenze
  - Gebiet mit rechtmässigem Gestaltungsplan
  - Geschützter Einzelbaum
  - Geschütztes Kulturobjekt (gemäss Amt für Denkmalpflege und Archäologie)
  - Schützenswertes Gebäude
  - Erhaltenswertes Gebäude
- Gemäss kantonalen Baulinienplänen**
- Baulinie entlang Kantonsstrasse und Bahnlinie
  - Vorbaulinie entlang Kantonsstrasse
  - Abgrenzung Geltungsbereich Kanton / Gemeinde
  - Hauptverkehrsstrasse (Kantonsstrasse)
- Weitere Inhalte**
- Hecken und Ufergehölze (gemäss amtlicher Vermessung)
  - Uferschutzzone
  - Wald (Juraszutzone überlagert)
  - Gewässer / Gewässer überdeckt, eingedolt
- 0 25 50 100 Meter

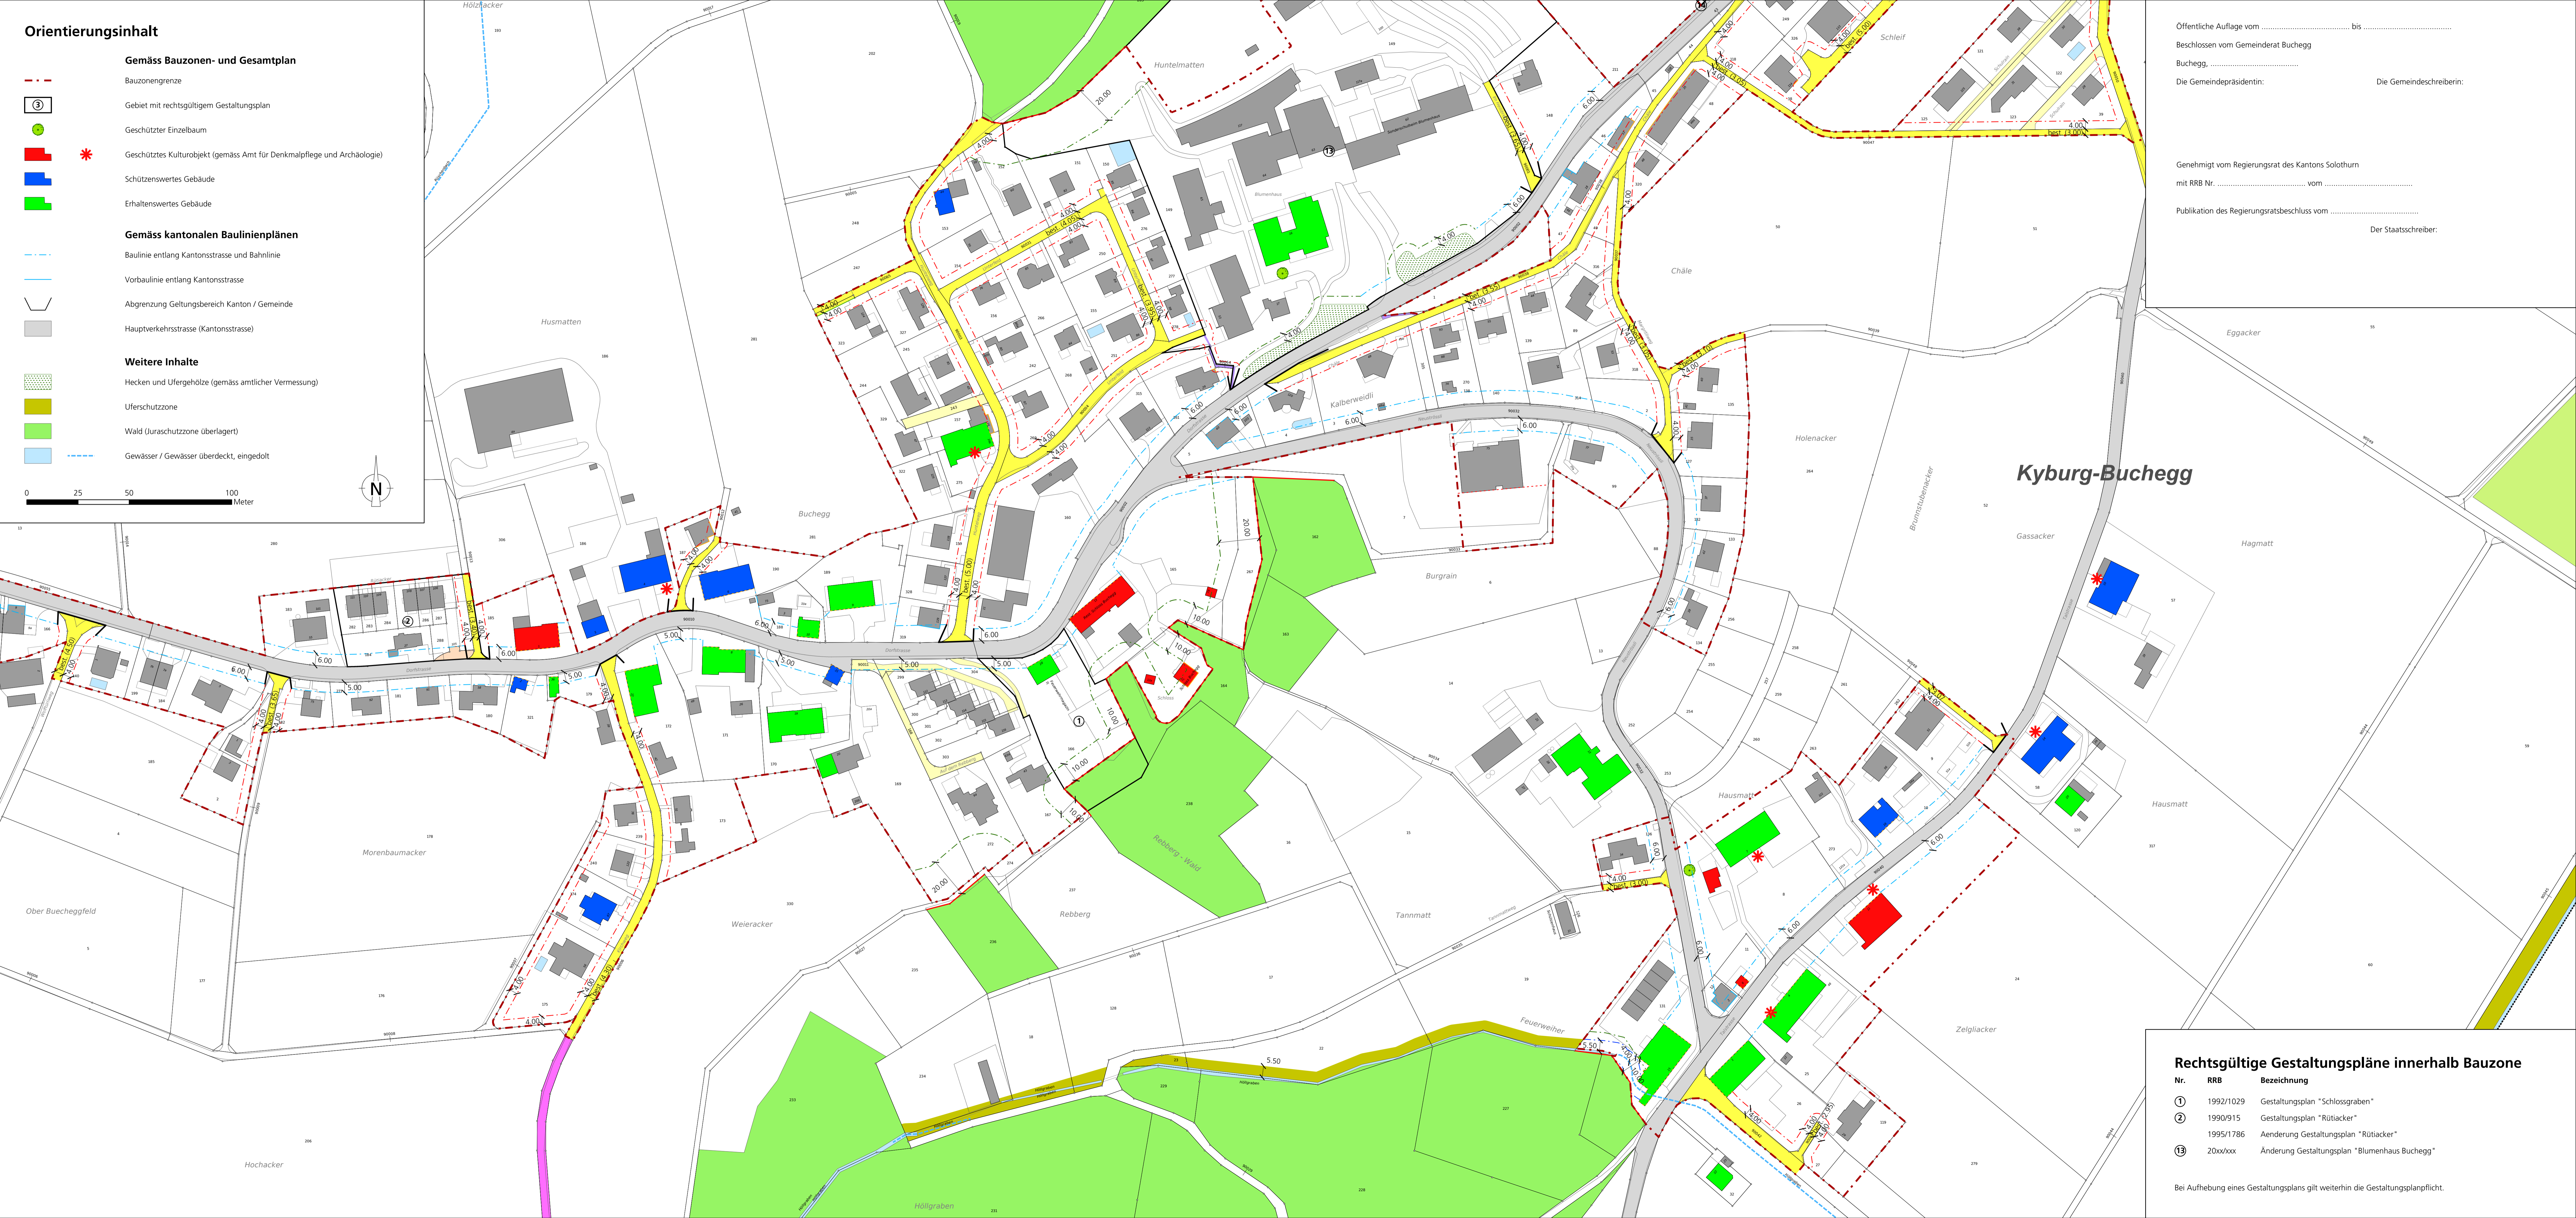

Öffentliche Auflage vom ..... bis .....

Beschlossen vom Gemeinderat Buchegg  
 Buchegg, .....  
 Die Gemeindepräsidentin: ..... Die Gemeindevizepräsidentin: .....

Genehmigt vom Regierungsrat des Kantons Solothurn  
 mit RRB Nr. .... vom .....

Publikation des Regierungsratsbeschlusses vom .....  
 Der Staatschreiber: .....

**Rechtsgültige Gestaltungspläne innerhalb Bauzone**

Nr.	RRB	Bezeichnung
①	1992/1029	Gestaltungsplan "Schlossgraben"
②	1990/915	Gestaltungsplan "Rütacker"
	1995/1786	Änderung Gestaltungsplan "Rütacker"
⑬	20xx/xxx	Änderung Gestaltungsplan "Blumenhaus Buchegg"

Bei Aufhebung eines Gestaltungsplans gilt weiterhin die Gestaltungsplanpflicht.