


# Revision der Ortsplanung Erschliessungsplan mit Baulinien und Strassenklassierung sowie Waldfeststellung

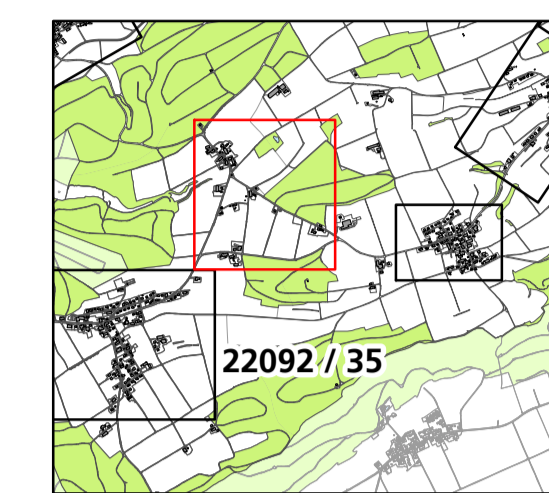

Situation 1:1'000  
Dorf Gächliwil

Mitwirkungsexemplar

Index	Datum	Änderungen	gez.	gepr.	gen.	Oensingen,	geprüft:	genehmigt:
						30.01.2024		
						gezeichnet: mwy	Plan Nr.:	
						Grösse: 84 x 90		22092 / 35
						user: mwy		
							gedruckt:	22.10.2024 13:42:35
							AV-Grundlage vom:	wird wöchentlich aktualisiert

www.bsb-partner.ch

Basel Tel. 061 261 00 13 Burgdorf Tel. 034 420 16 20  
 Bern Tel. 061 261 00 13 Oensingen Tel. 032 654 59 30  
 Biberist Tel. 032 671 22 22 Oensingen Tel. 062 388 38 38



BSB + Partner  
Ingenieure und Planer

## Genehmigungsinhalt



- Strassenklassierung**
- Öffentliche Erschliessungsstrasse
- Baulinien**
- Baulinie entlang Gemeindestrasse
  - Gestaltungsbaulinie
  - Vorbaulinie
  - Hecke- und Waldbaulinie

## Genehmigungsinhalt Kanton

- Waldfestsetzung gemäss Art. 13 WaG und § 3 WaG SO

## Orientierungsinhalt

- Gemäss Bauzonen- und Gesamtplan**
- Bauzonengrenze
  - Gebiet mit rechtsgültigem Gestaltungsplan
  - Geschützter Einzelbaum
  - Geschütztes Kulturobjekt (gemäss Amt für Denkmalpflege und Archäologie)
  - Schätzenswertes Gebäude
  - Erhaltenswertes Gebäude

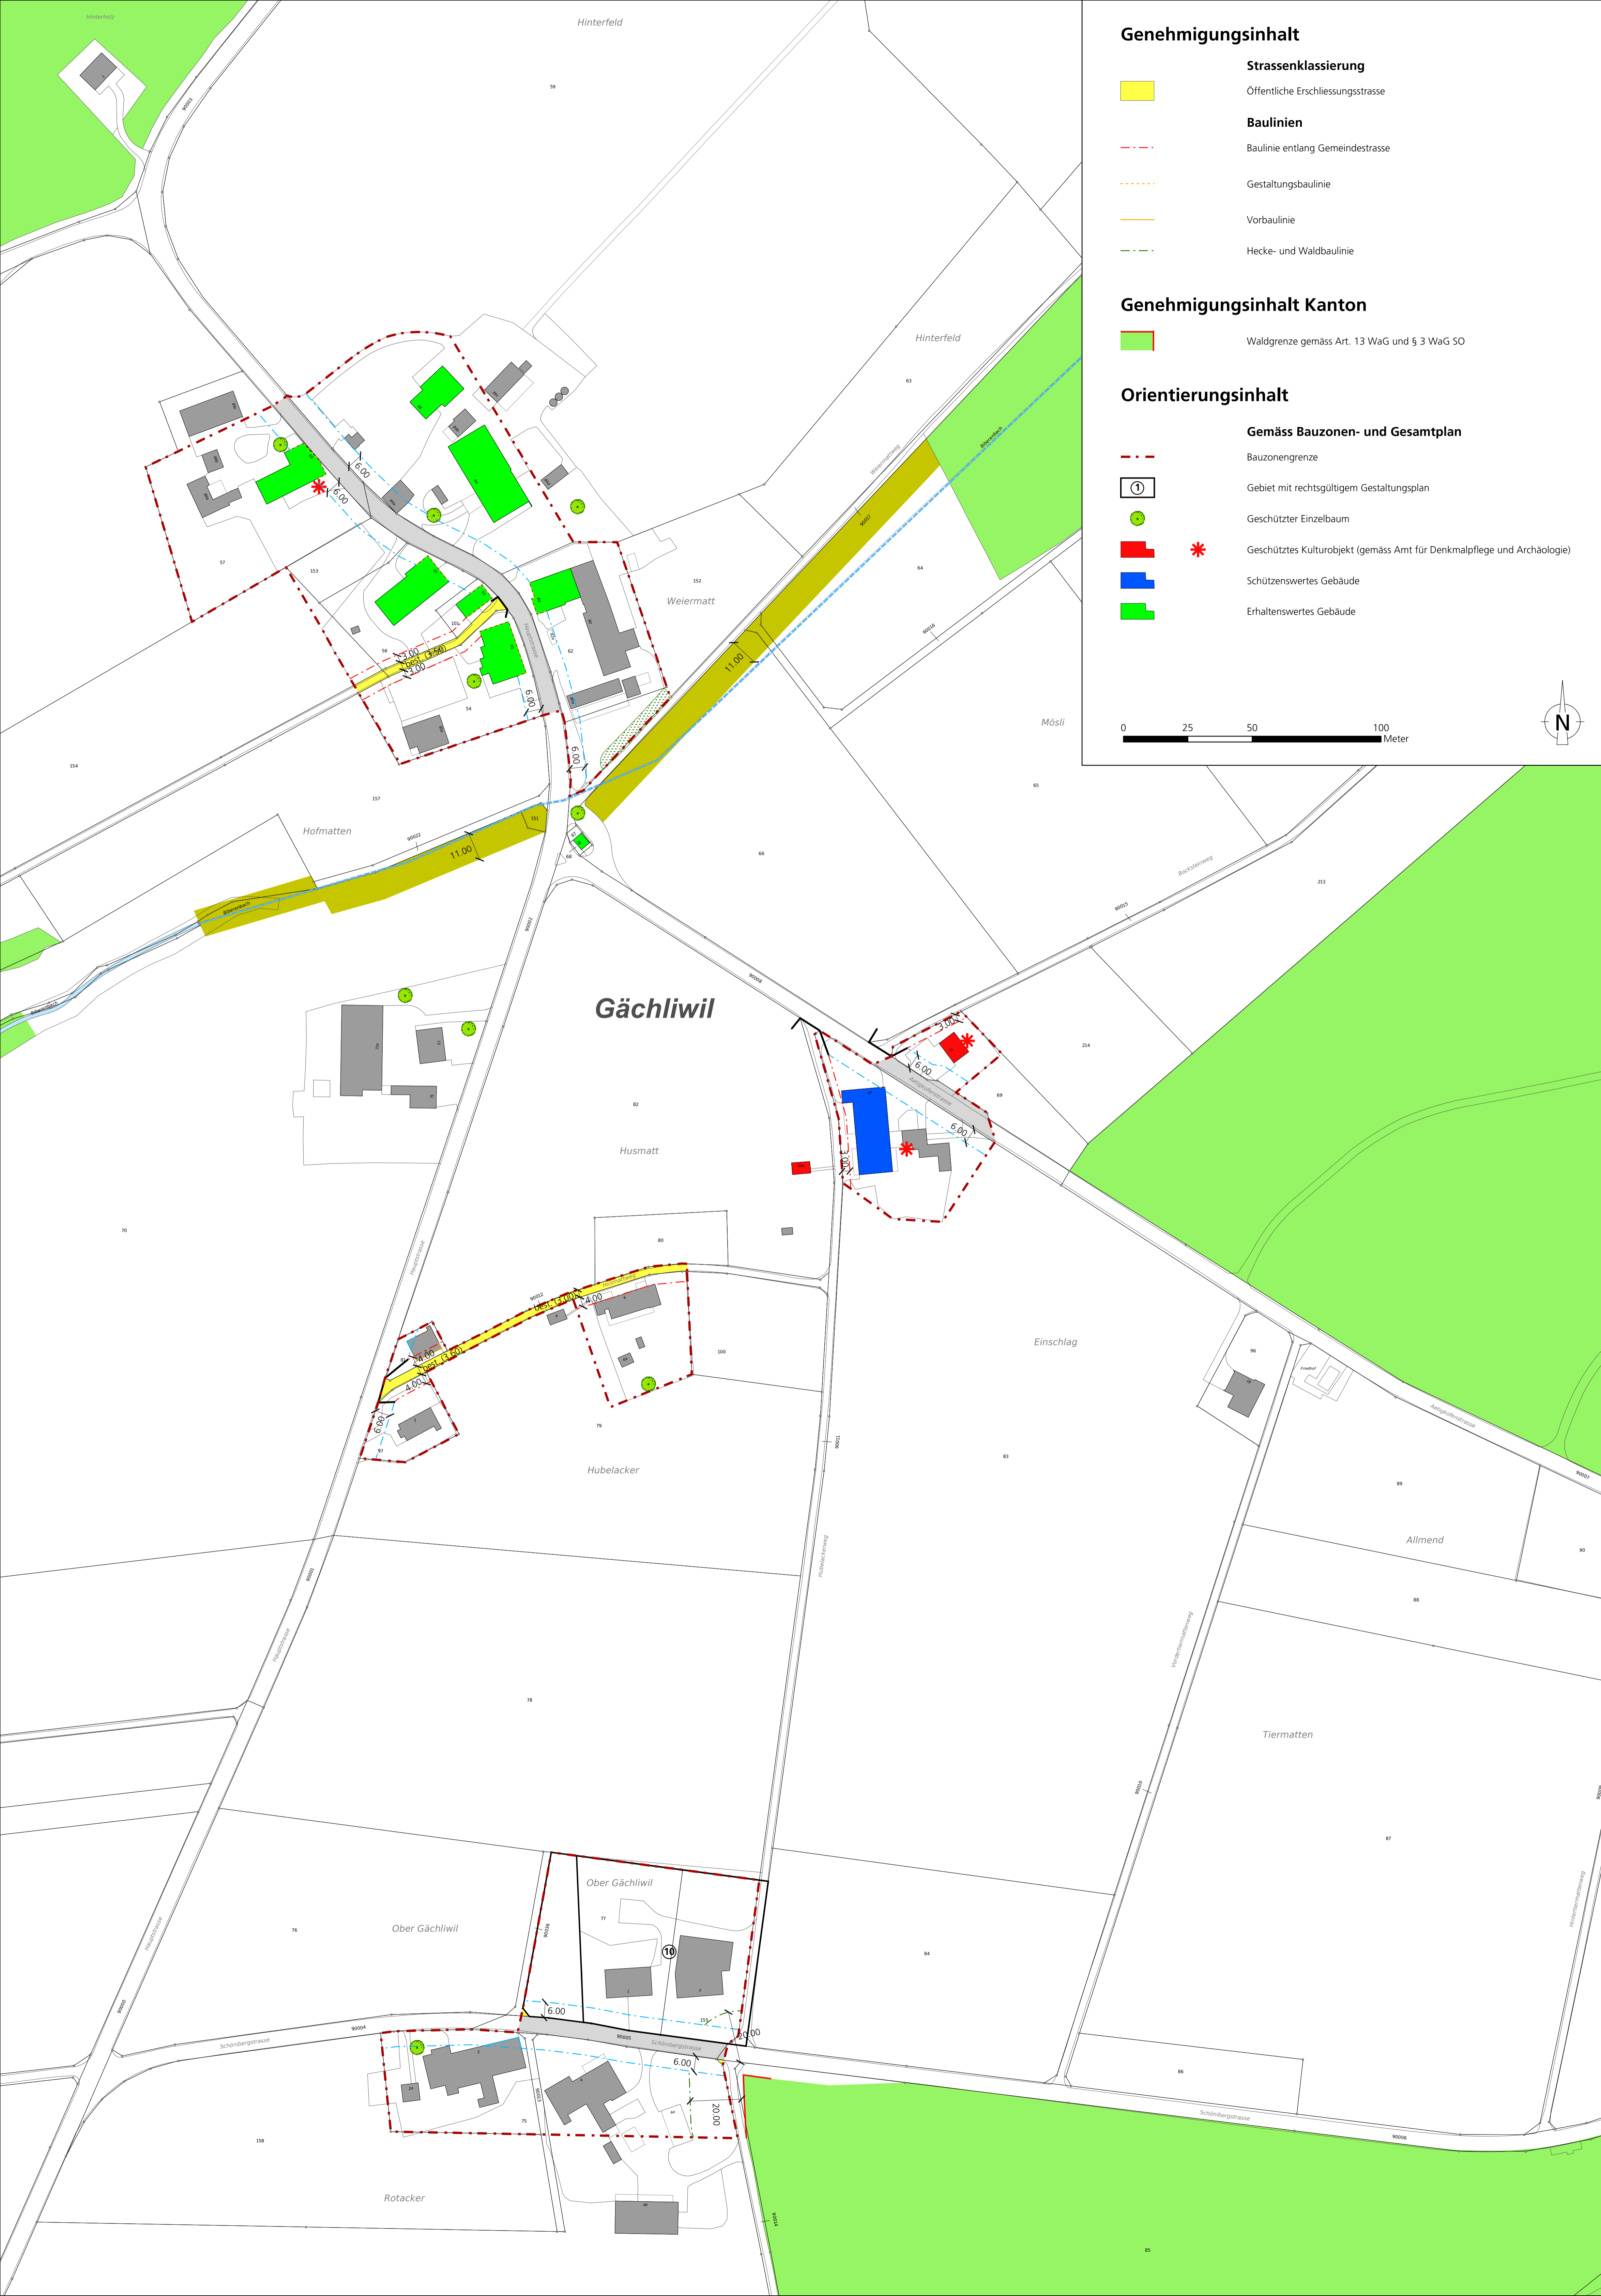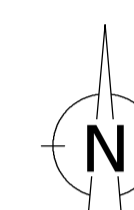

## Gemäss kantonalen Baulinienplänen

- Baulinie entlang Kantonsstrasse und Bahnlinie
  - Vorbaulinie entlang Kantonsstrasse
  - Abgrenzung Geltungsbereich Kanton / Gemeinde
  - Hauptverkehrsstrasse (Kantonsstrasse)
- Weitere Inhalte**
- Hecken und Ufergehölze (gemäss amtlicher Vermessung)
  - Uferschutzzone
  - Wald (Juraschutzzone überlagert)
  - Gewässer / Gewässer überdeckt, eingedolt

## Rechtsgültige Gestaltungspläne innerhalb Bauzone

Nr.	RRB	Bezeichnung
10	2001/1200	Gestaltungsplan "Obergächliwil"

Bei Aufhebung eines Gestaltungsplans gilt weiterhin die Gestaltungsplanpflicht.

Öffentliche Auflage vom ..... bis .....

Beschlossen vom Gemeinderat Buchegg

Buchegg, .....

Die Gemeindepräsidentin:

Die Gemeindeschreiberin:

Genehmigt vom Regierungsrat des Kantons Solothurn

mit RRB Nr. .... vom .....

Publikation des Regierungsratsbeschlusses vom .....

Der Staatschreiber: